


上下架施設

給油施設


北側

(太線：棧橋)  
 契約艇  
 空き区画

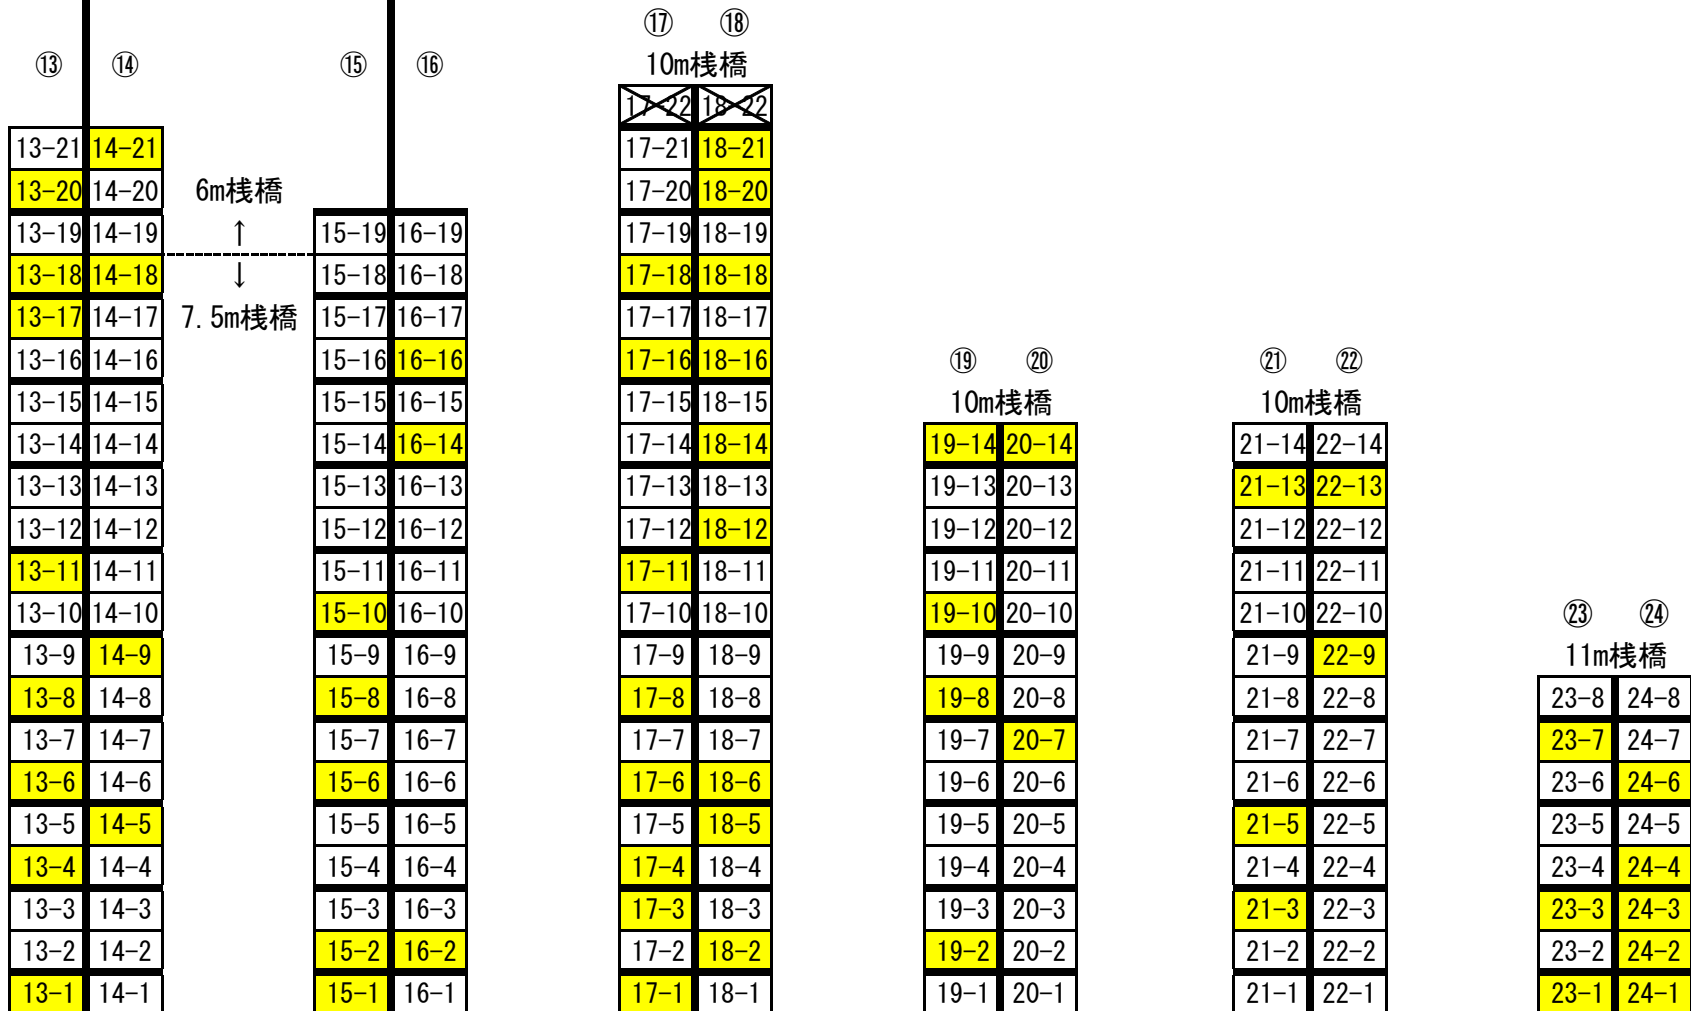

中央の棧橋

←棧橋出入口方面

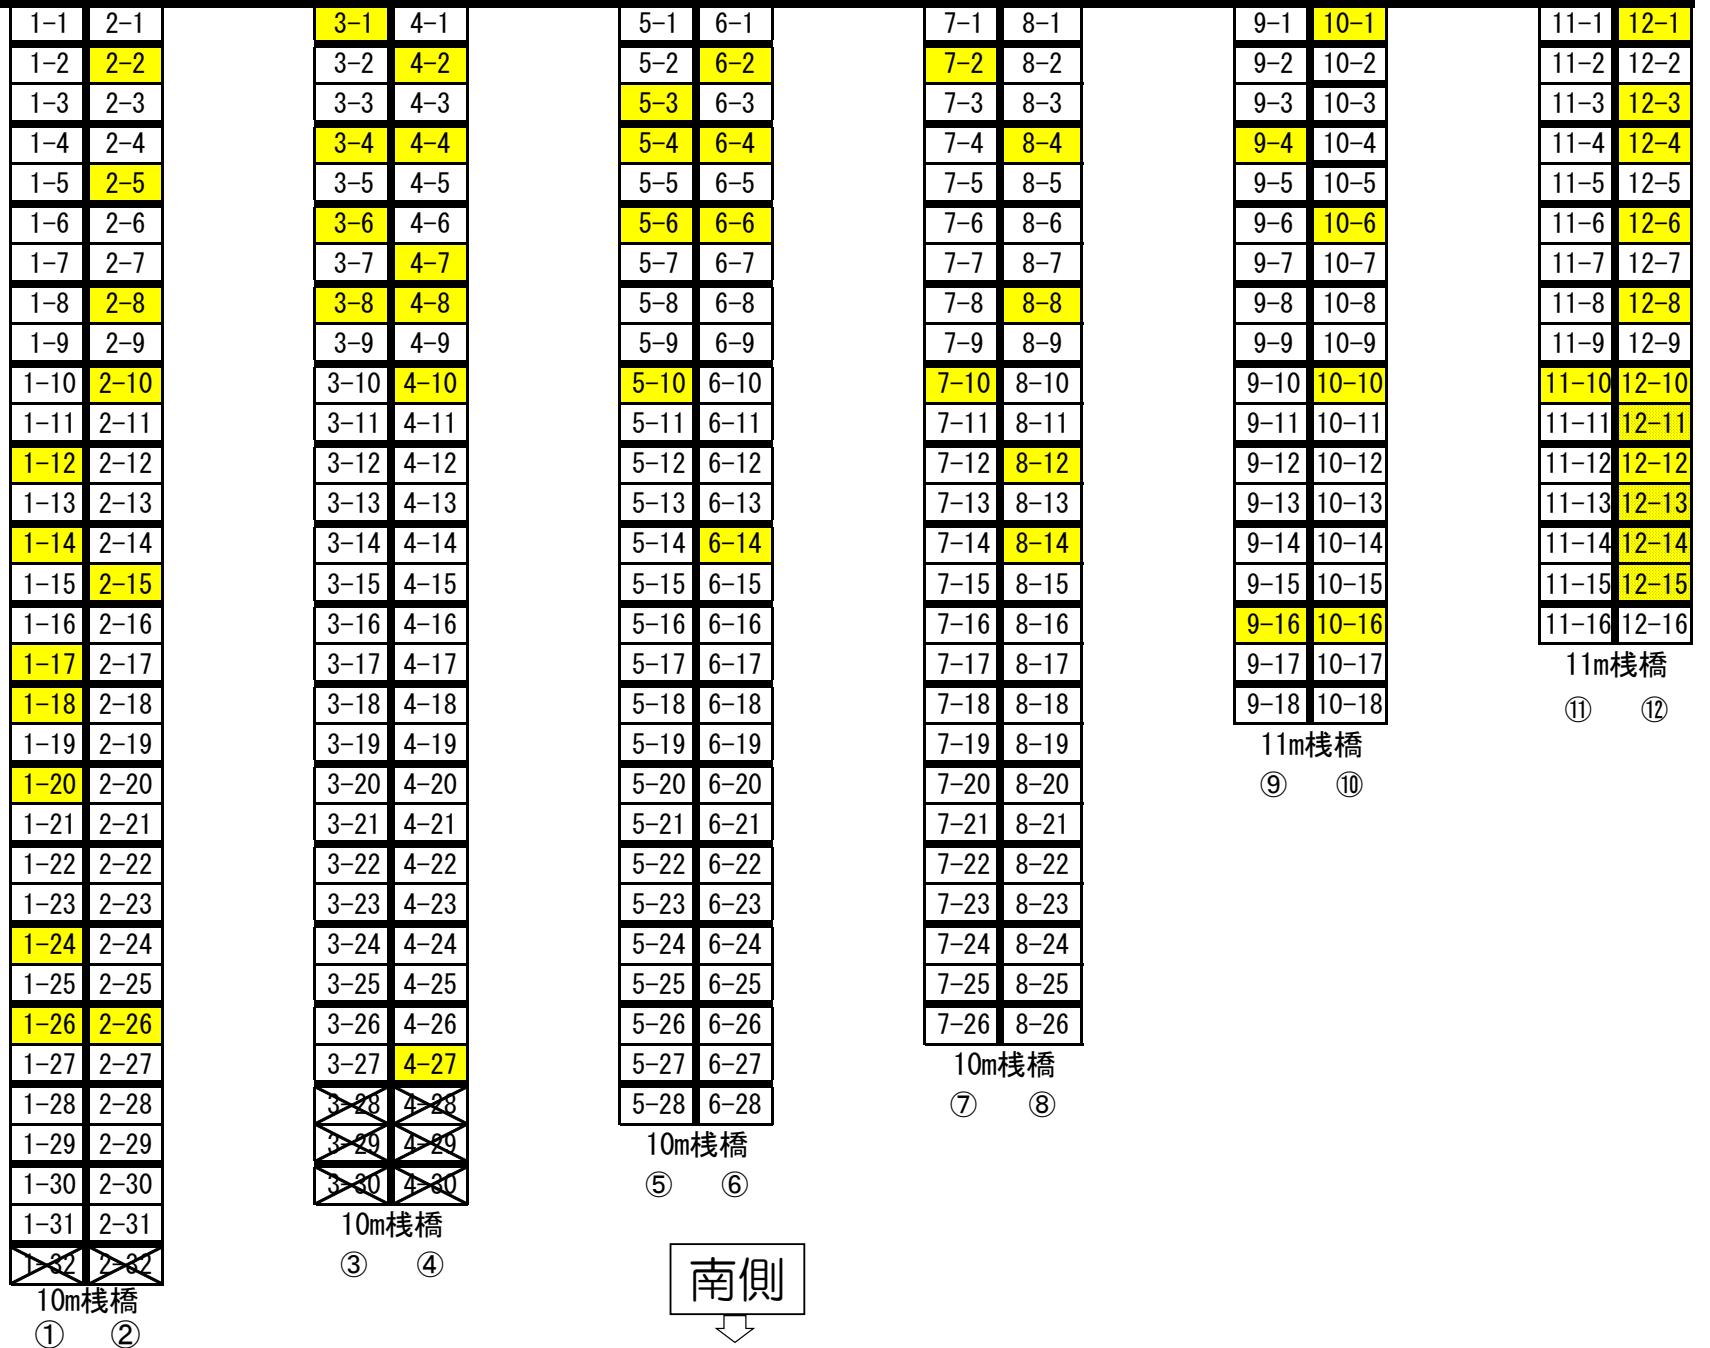

南側